

 <b>Geom. CHIARINI STEFANO</b> 21051 ARCISATE (VARESE) Via Rizzarini, 1 - cell. 3881751918		tavola <b>2</b>
comune Arcisate (VA)	via IV Novembre	scala 1:100
progetto Nuova costruzione di n. 6 villette unifamiliari	committente Swiss Property s.r.l.	data 25/01/2022
mapp. 9312 - 9313 - fg. AR/9	progettista Geom. Chiarini Stefano	timbro - firma
descrizione tavola Piante		
disegno n°	disegnatore	


CALCOLO ALTEZZA UTILE AI FINI AEROILLUMINANTI

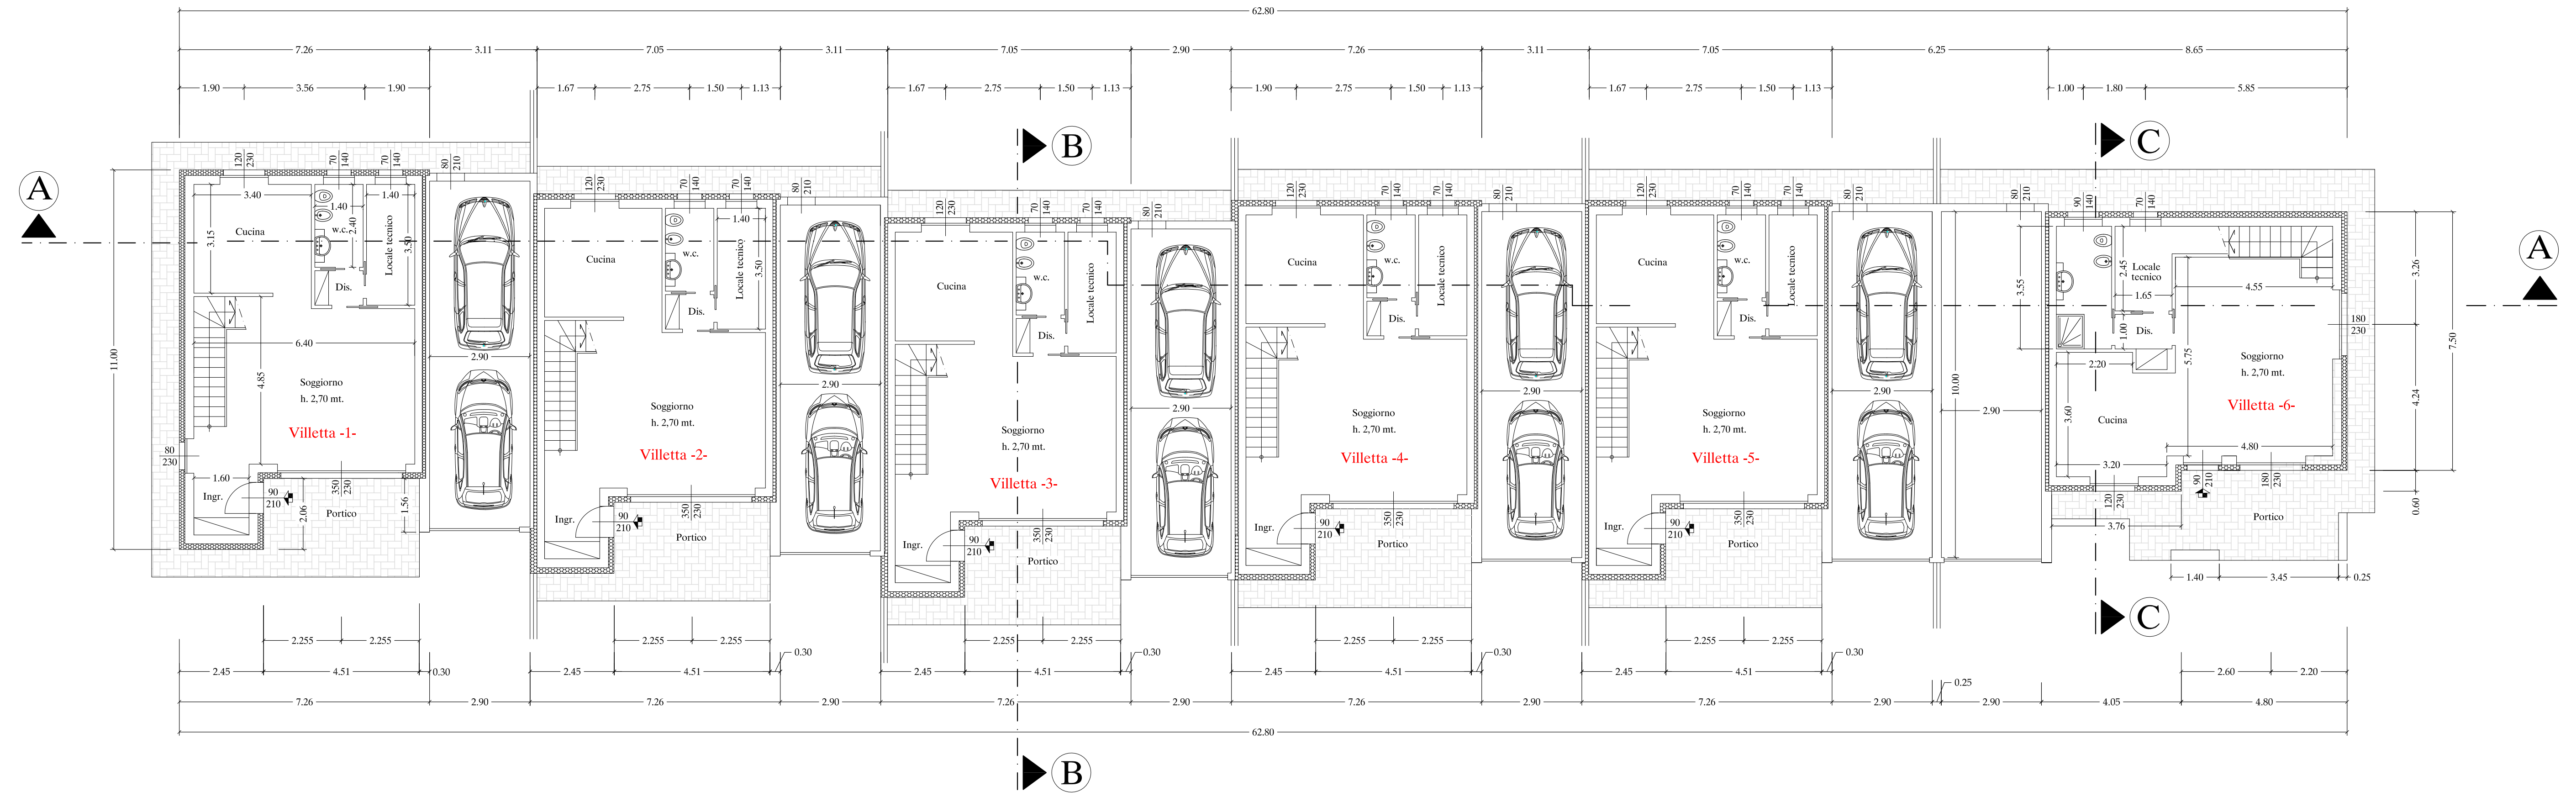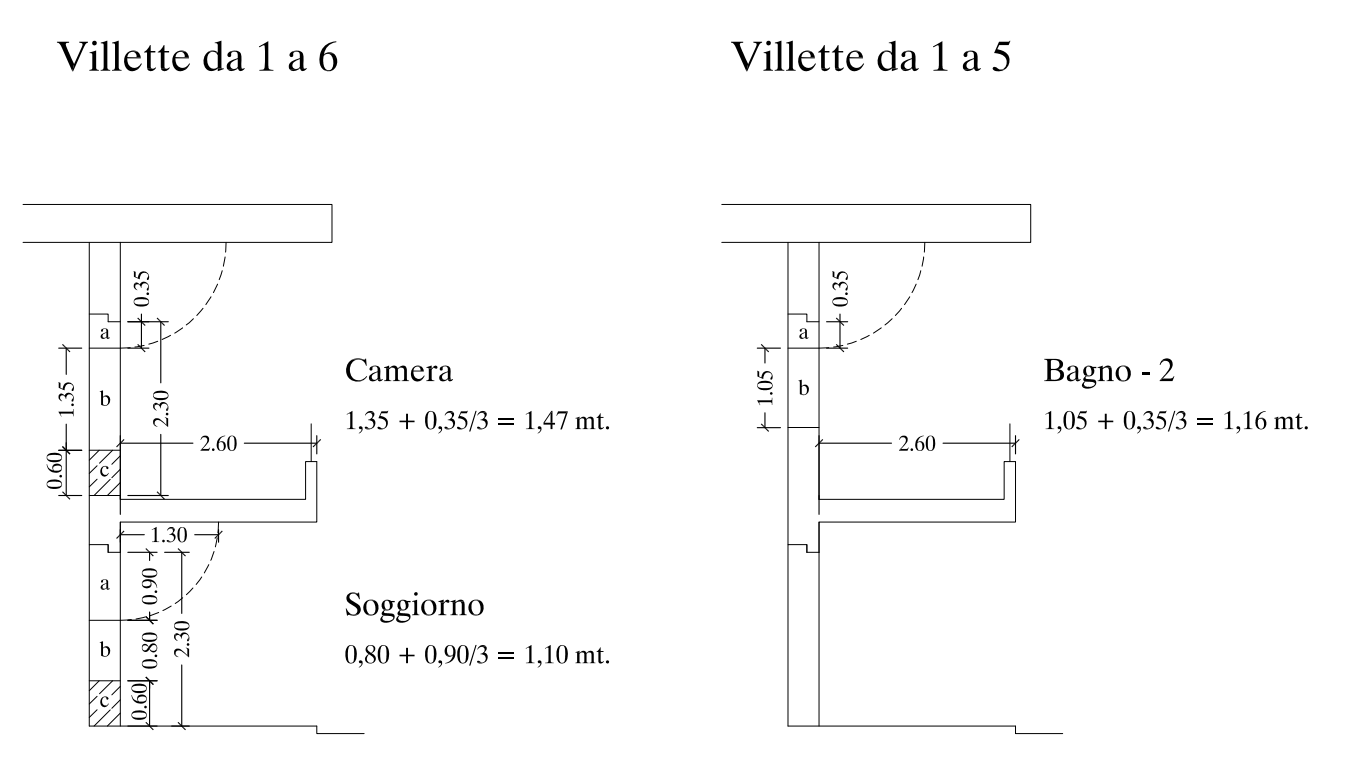

Pianta Piano TERRA 1:100

VERIFICA RAPPORTI AEROILLUMINANTI

LOCALE	SUPERFICIE LOCALE mq.	SUPERFICIE FINISTRATA mq.	R.A.I. In Progetto < 1/8,00
<b>Villetta da 1 a 5</b>			
Cucina	10,71	1,20 x 1,70 = 2,04 mq.	1/5,25
Soggiorno villetta - 1	26,64	3,10 x 1,10 + 0,80 x 1,70 = 4,77 mq.	1/5,58
Soggiorno villetta - da 2 a 5	26,64	3,10 x 1,10 = 3,41 mq.	1/7,81
W.c.	3,36	0,70 x 1,40 = 0,98 mq.	1/3,43
Camera 1	14,03	1,20 x 1,47 = 1,76 mq.	1/7,97
Camera 2-3	9,92	1,20 x 1,40 = 1,68 mq.	1/5,90
Bagno 1	6,66	1,20 x 1,16 = 1,39 mq.	> 0,50 mq.
Bagno 2	4,00	0,60 x 1,40 = 0,84 mq.	> 0,50 mq.
<b>Villetta 6</b>			
Cucina/Soggiorno	37,16	1,20 x 1,70 + 1,80 x 1,10 + 1,80 x 1,70 = 7,08 mq.	1/5,25
Bagno 1	5,68	0,90 x 1,40 = 1,26 mq.	> 0,50 mq.
Camera 1	15,63	1,50 x 1,70 = 2,55 mq.	1/7,97
Camera 2	11,05	1,20 x 1,70 = 2,04 mq.	1/5,41
Camera 3	11,18	1,80 x 1,47 = 2,65 mq.	1/4,21
Bagno 2	6,93	1,10 x 1,10 = 1,21 mq.	> 0,50 mq.

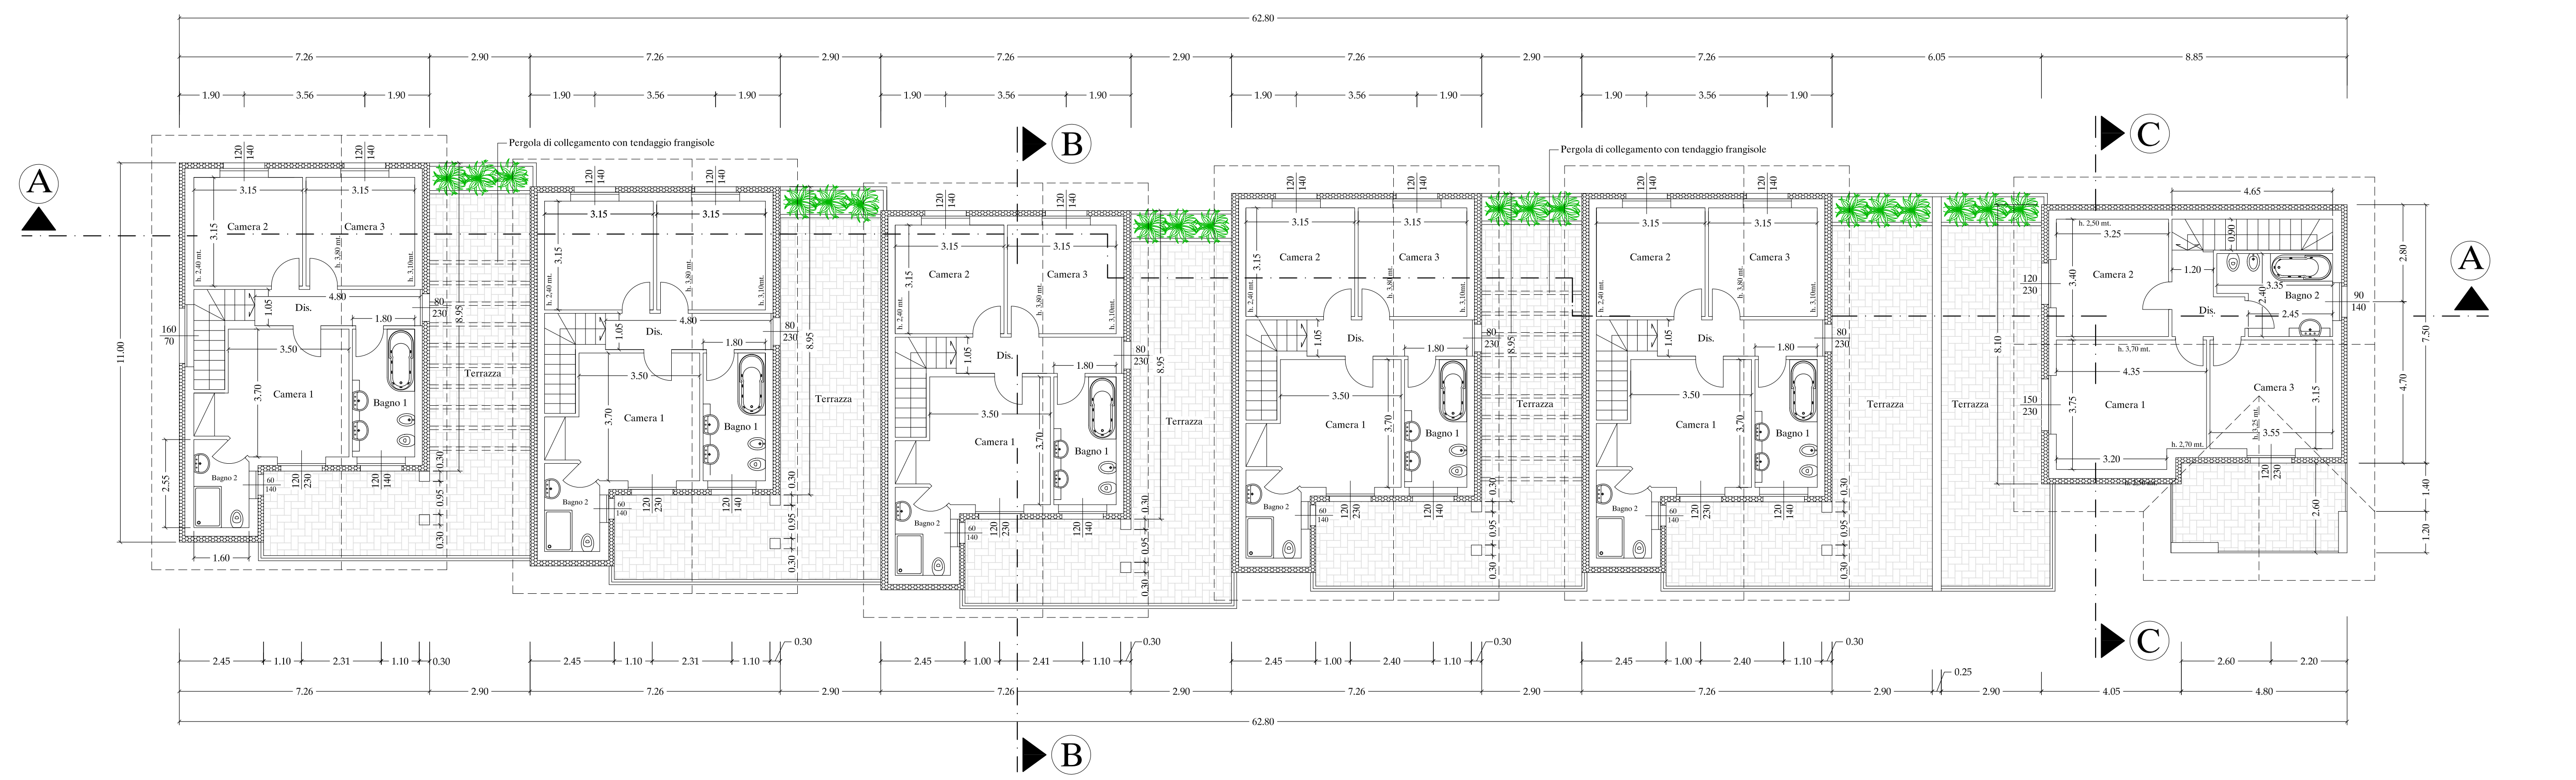

Pianta Piano PRIMO 1:100