Geom. CHIARINI STEFANO
21051 ARCISATE (Varese)
Via Ruzzarin, 1 - cell. 388/17.51.918

comune	Arcisate (VA)
via	IV Novembre
mapp.	9312 - 9313 - fg. AR/9
tavola	1
progetto	Nuova costruzione di n. 6 villette unifamiliari
committente	Swiss Property s.r.l.
scala	1:200/50/25
data	25/01/2022
variante	
descrizione tavola	Estratti, mappa e P.G.T. Planimetria generale Recinzioni - accessi pedonale e carraio
progettista	Geom. Chiarini Stefano
disegno n°	
disegnatore	
timbro - firma	

ESTRATTO MAPPA 1:2000

ESTRATTO P.G.T.
Quadro urbanistico

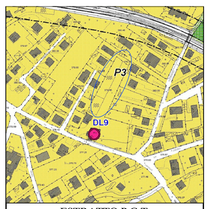

ESTRATTO P.G.T.
Quadro del paesaggio

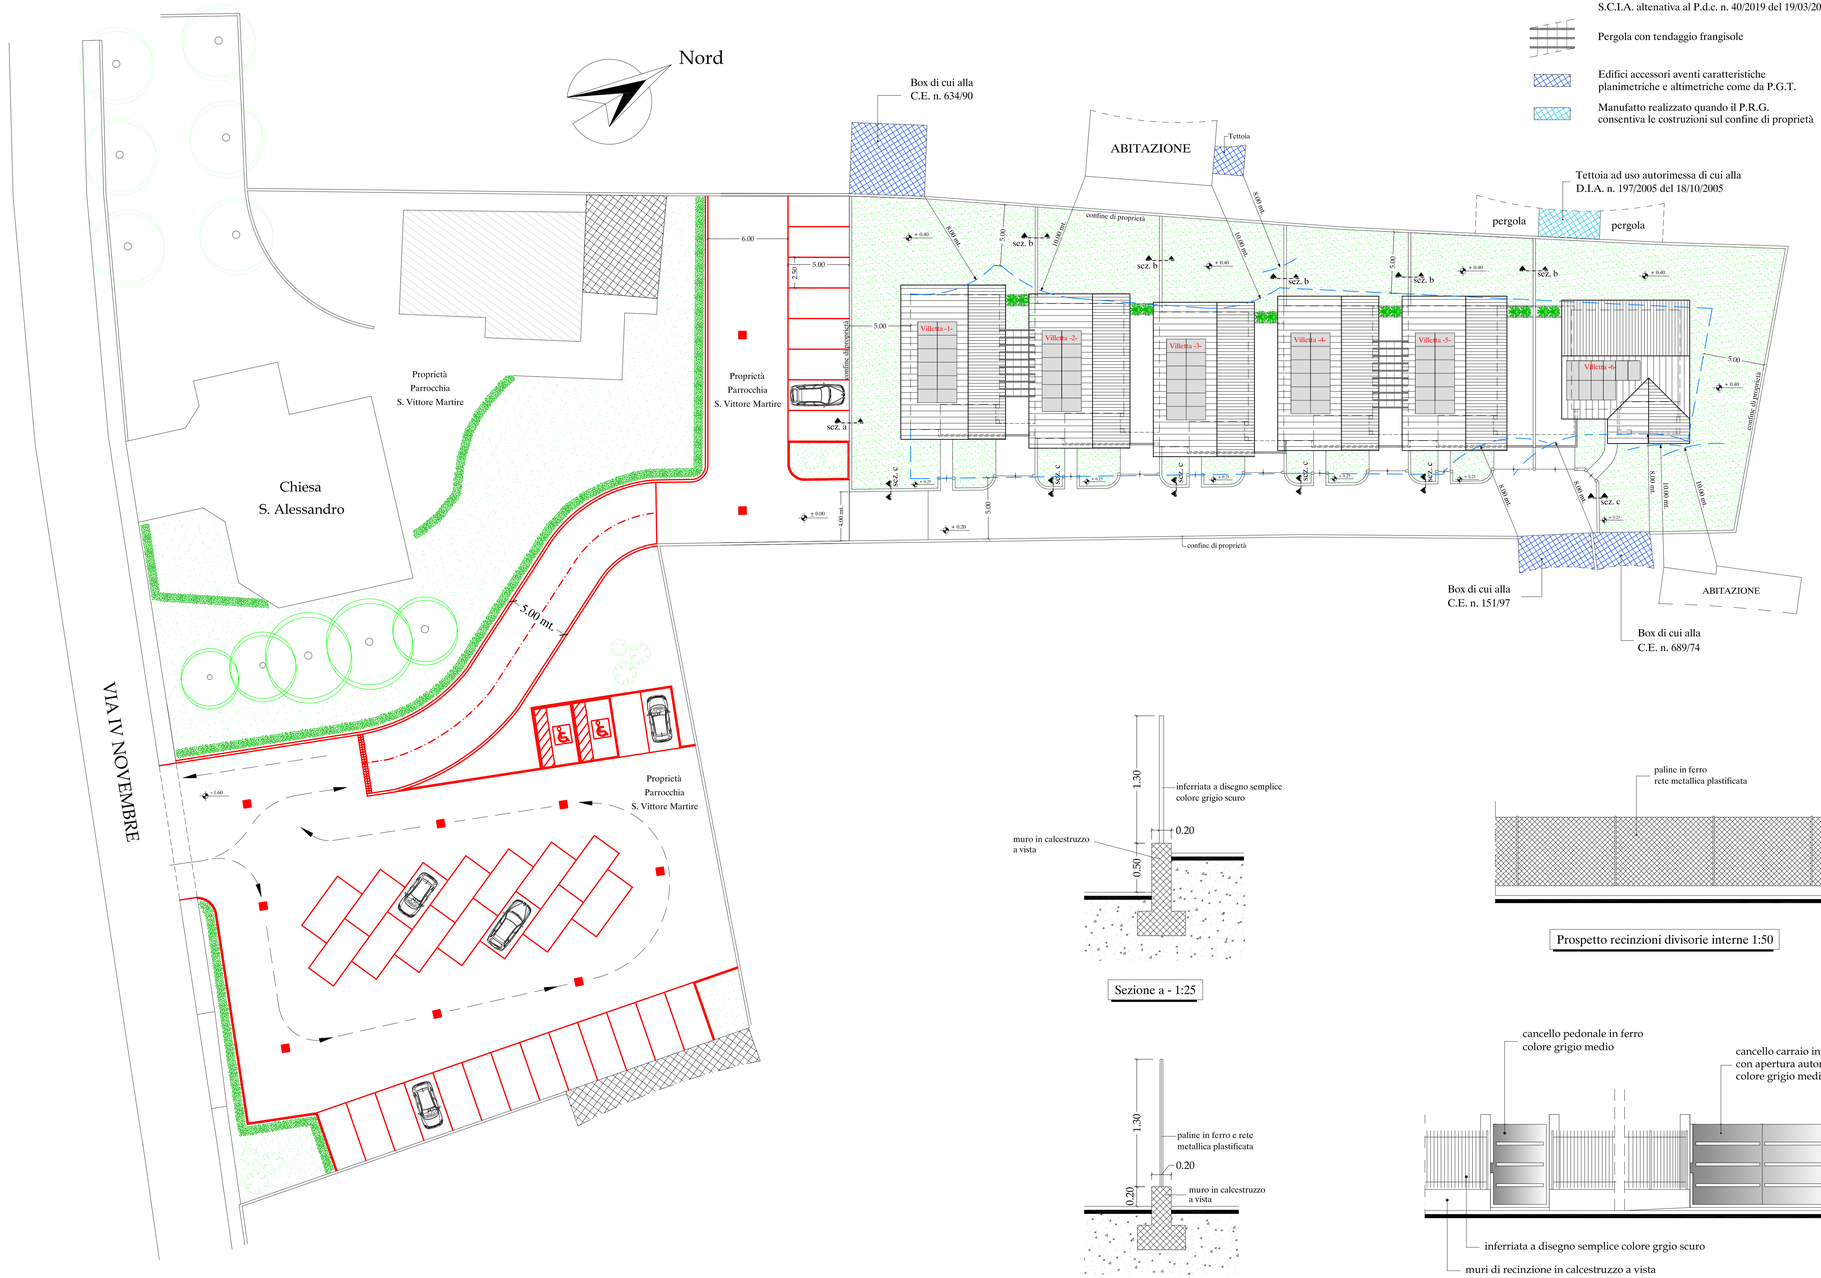

Planimetria Generale 1:200

Sezione a - 1:25

Prospetto recinzioni divisorie interne 1:50

Sezione b - 1:25

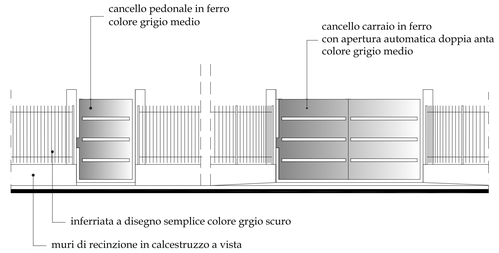

Prospetto accessi pedonale e carraio 1:50