
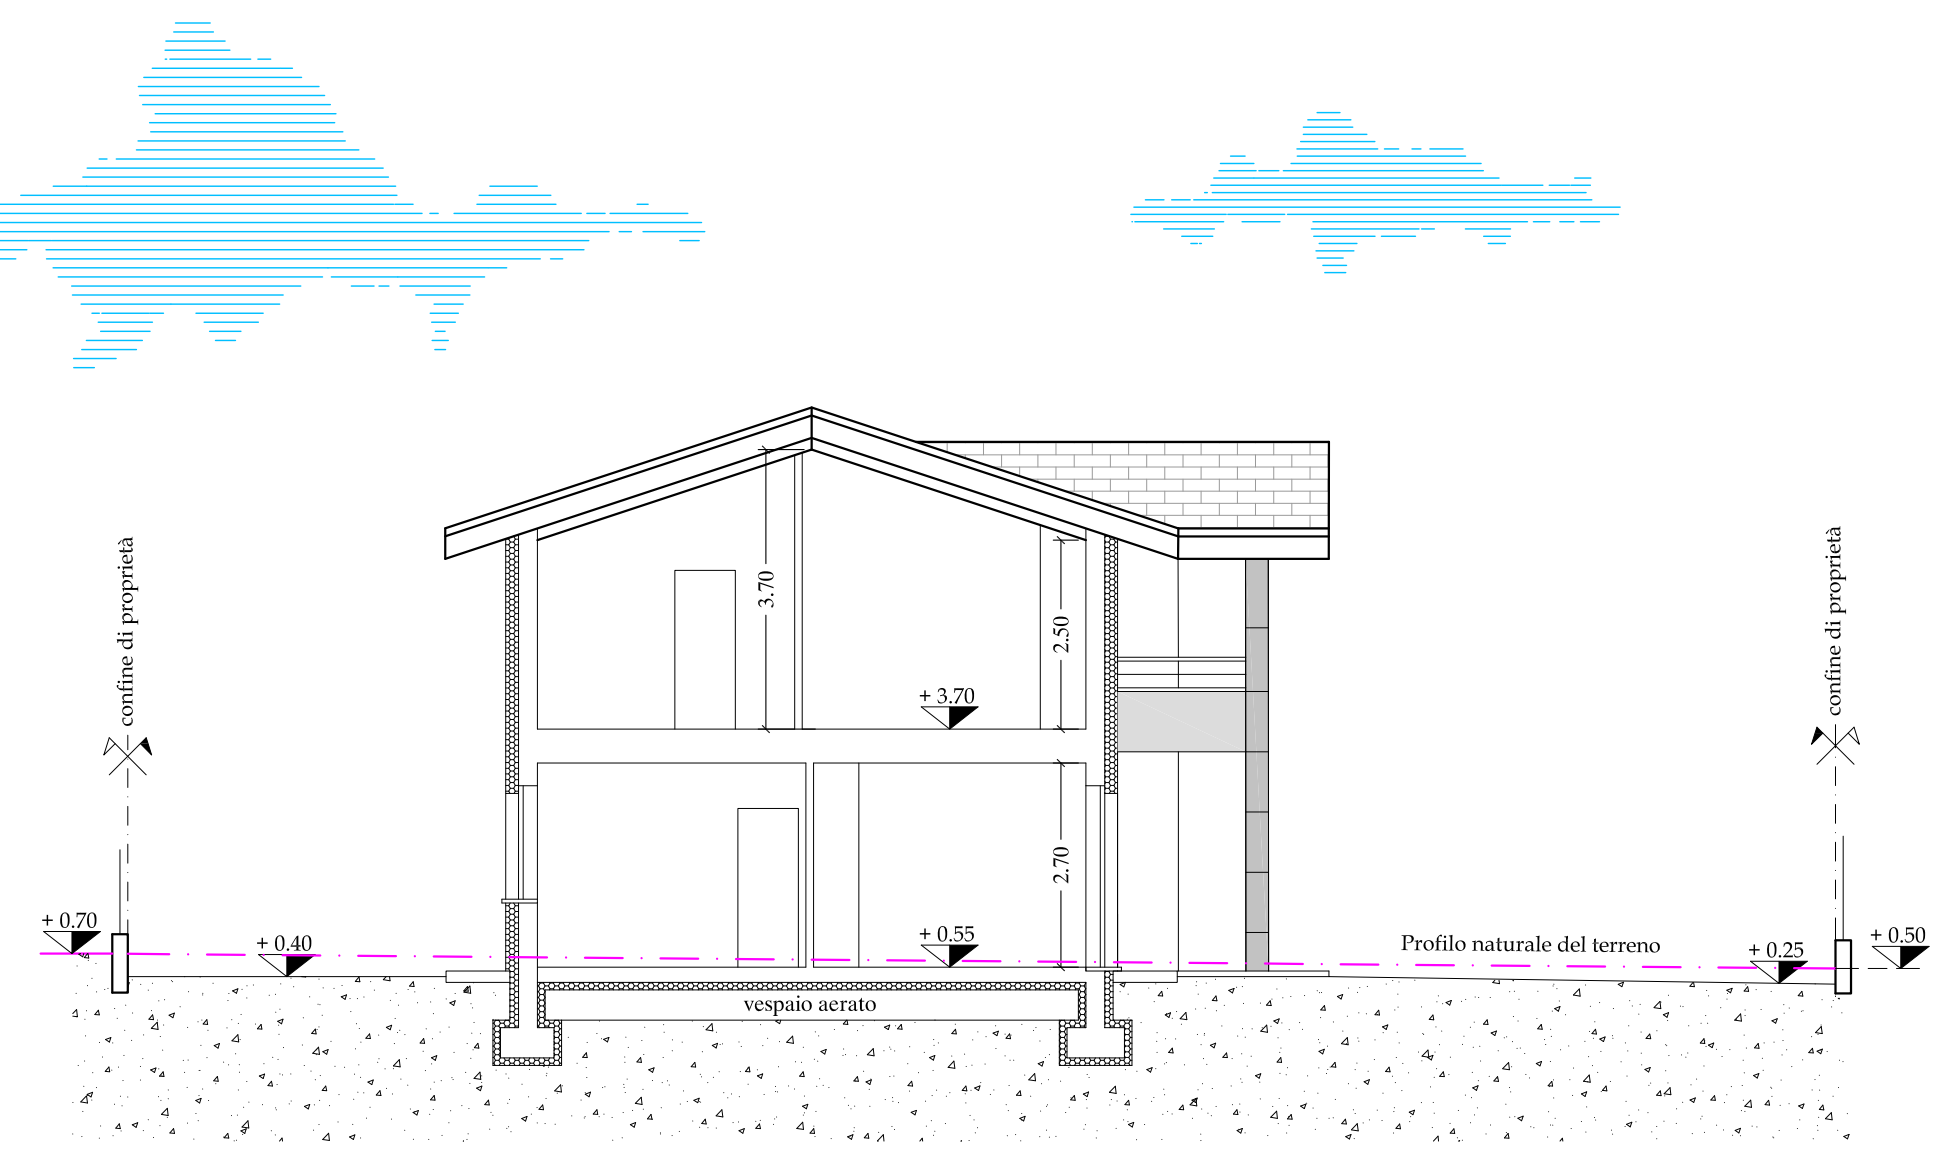
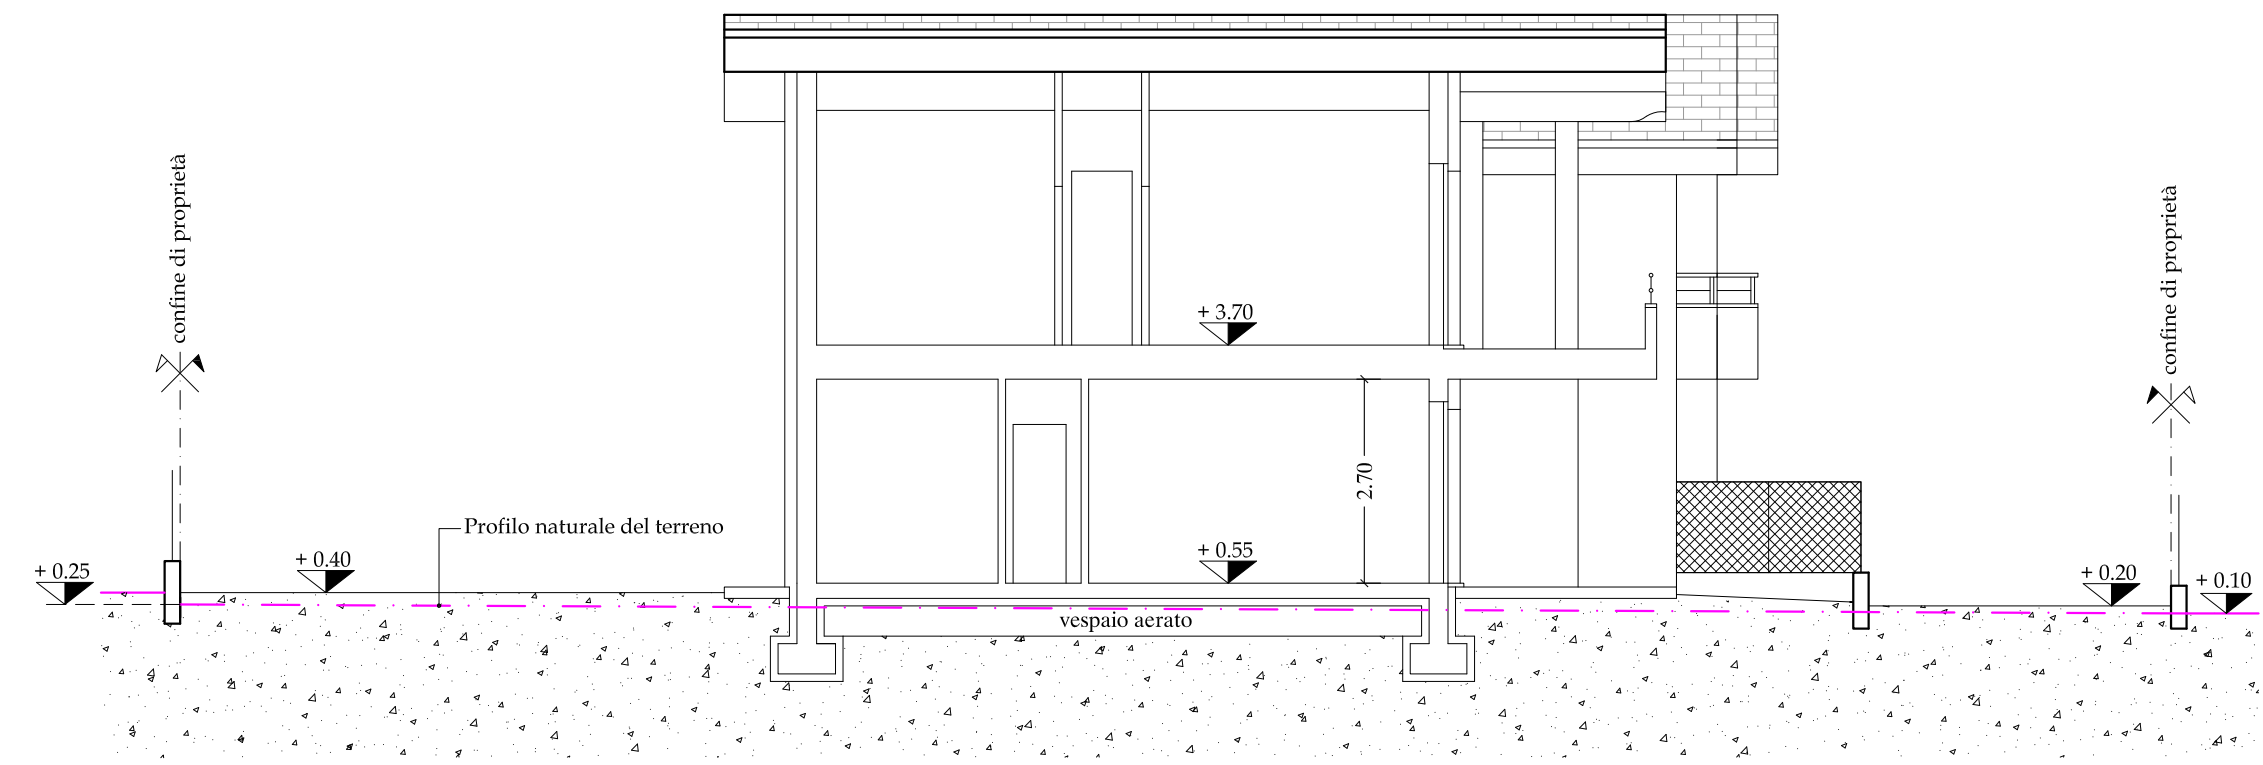
 Geom. CHIARINI STEFANO 21051 ARCISATE (Varese) Via Razzarin, 1 - cell. 3881751918		comune	Arcisate (VA)	tabola	4
		via	IV Novembre		
progetto		scala	1:100	data	25/01/2022
Nuova costruzione di n. 6 villette unifamiliari		committente	Swiss Property s.r.l.		
descrizione tavola					
Sezioni					
disegno n°	disegnatore	timbro - firma			



SEZIONE A-A 1:100



SEZIONE B-B 1:100



SEZIONE C-C 1:100